修頓球場 - 天花吊點圖

A3 SIZE @ 1 : 150

A1 1 ANCHOR 250KG
NO: 57 (AS BUILT)
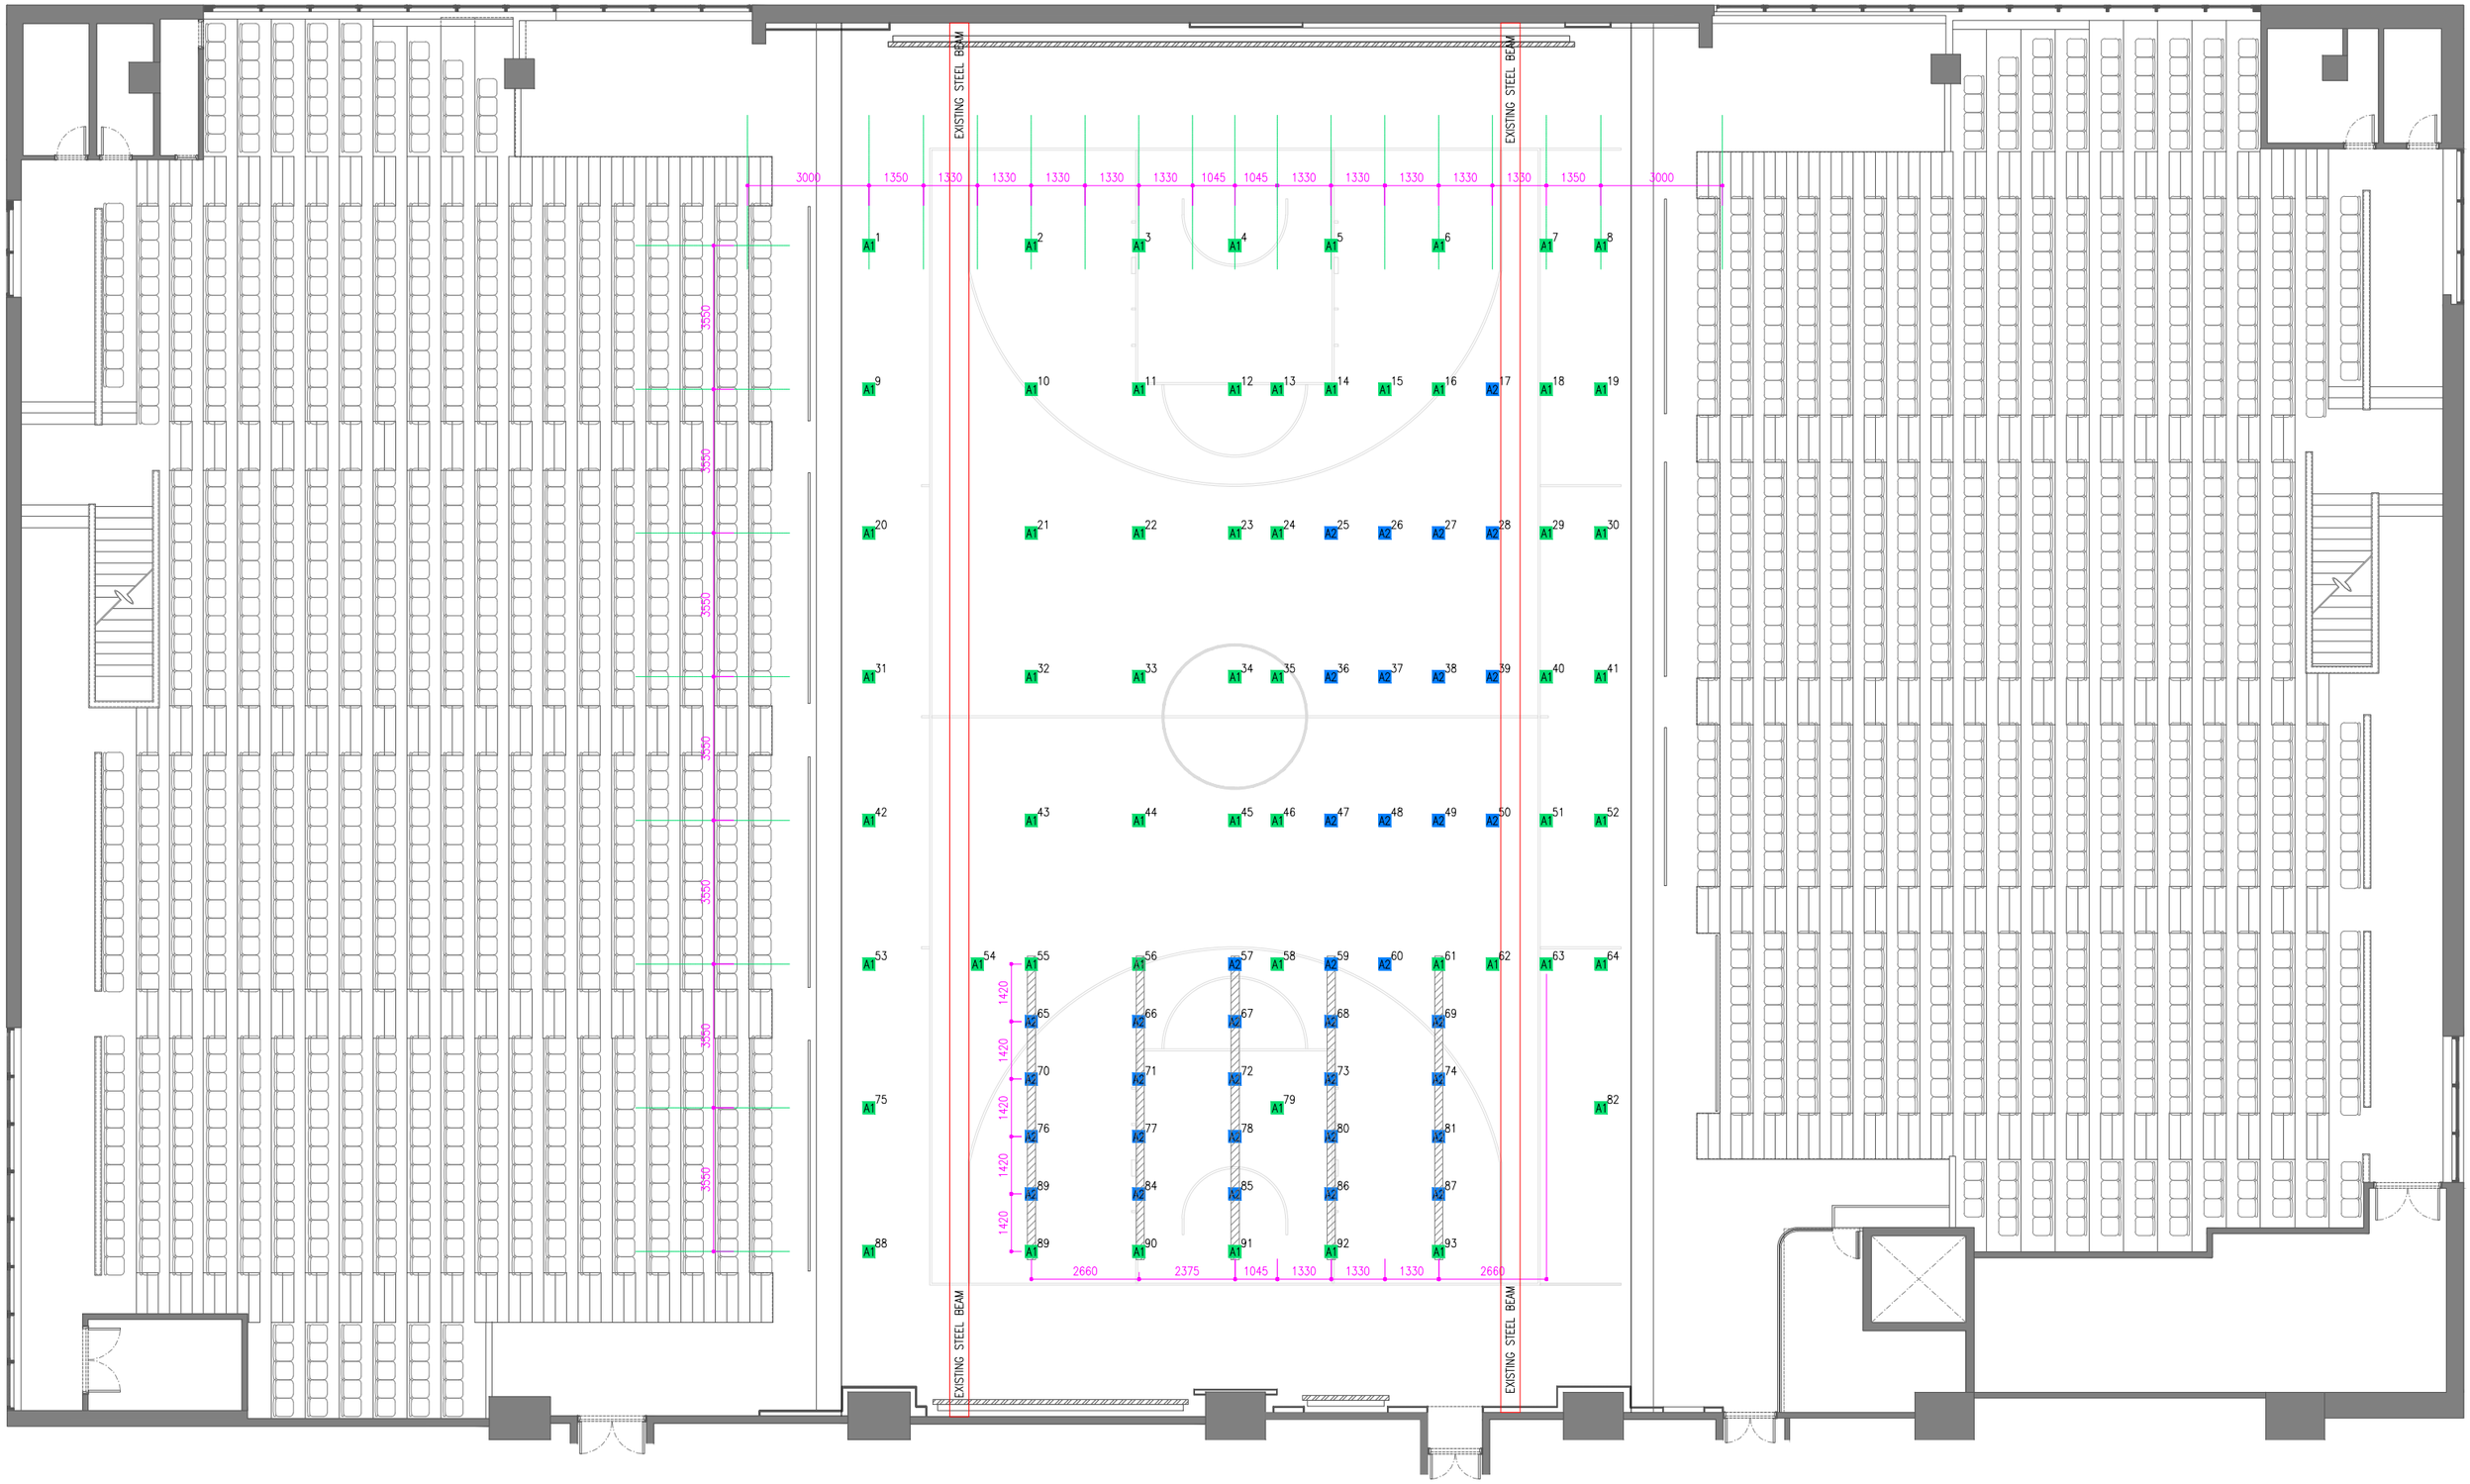
A2 1 ANCHOR 500KG
NO: 36 (AS BUILT)